

# COMUNE DI GIOIA DEI MARSI


## PROVINCIA DI L'AQUILA

Progetto	Progetto per la realizzazione di un parco attrezzato "accessibile a tutti" nel comune di Gioia dei Marsi.		
Elaborato	Layout di cantiere		
TAV.	SCALA	DATA	08/08/2017
PROGETTISTA	Ing. Giovanni CORDISCHI	Timbro e Firma:	
DIR. LAVORI	Ing. Giovanni CORDISCHI		

### PROGETTO DEFINITIVO/ESECUTIVO

STUDIO TECNICO DI INGEGNERIA Ing. Giovanni Cordischi Via Cenzino Cerasani n° 15 67058 San Benedetto dei Marsi (AQ) Cell.:320-0146511 C.F.: CRDGNN87H29G492H P.IVA: 01895340667 e-mail:cordischig@libero.it	Spazio riservato all'ufficio:	Parere altri ENTI:
COMMITTENTE: Comune di Gioia dei Marsi Piazza Savoia 67050 Gioia dei Marsi (AQ) Tel.: 0863-88168 P.iva. 00652220666	Visto: Il Resp. del Procedimento	Parere altri ENTI:

# LAYOUT DI CANTIERE

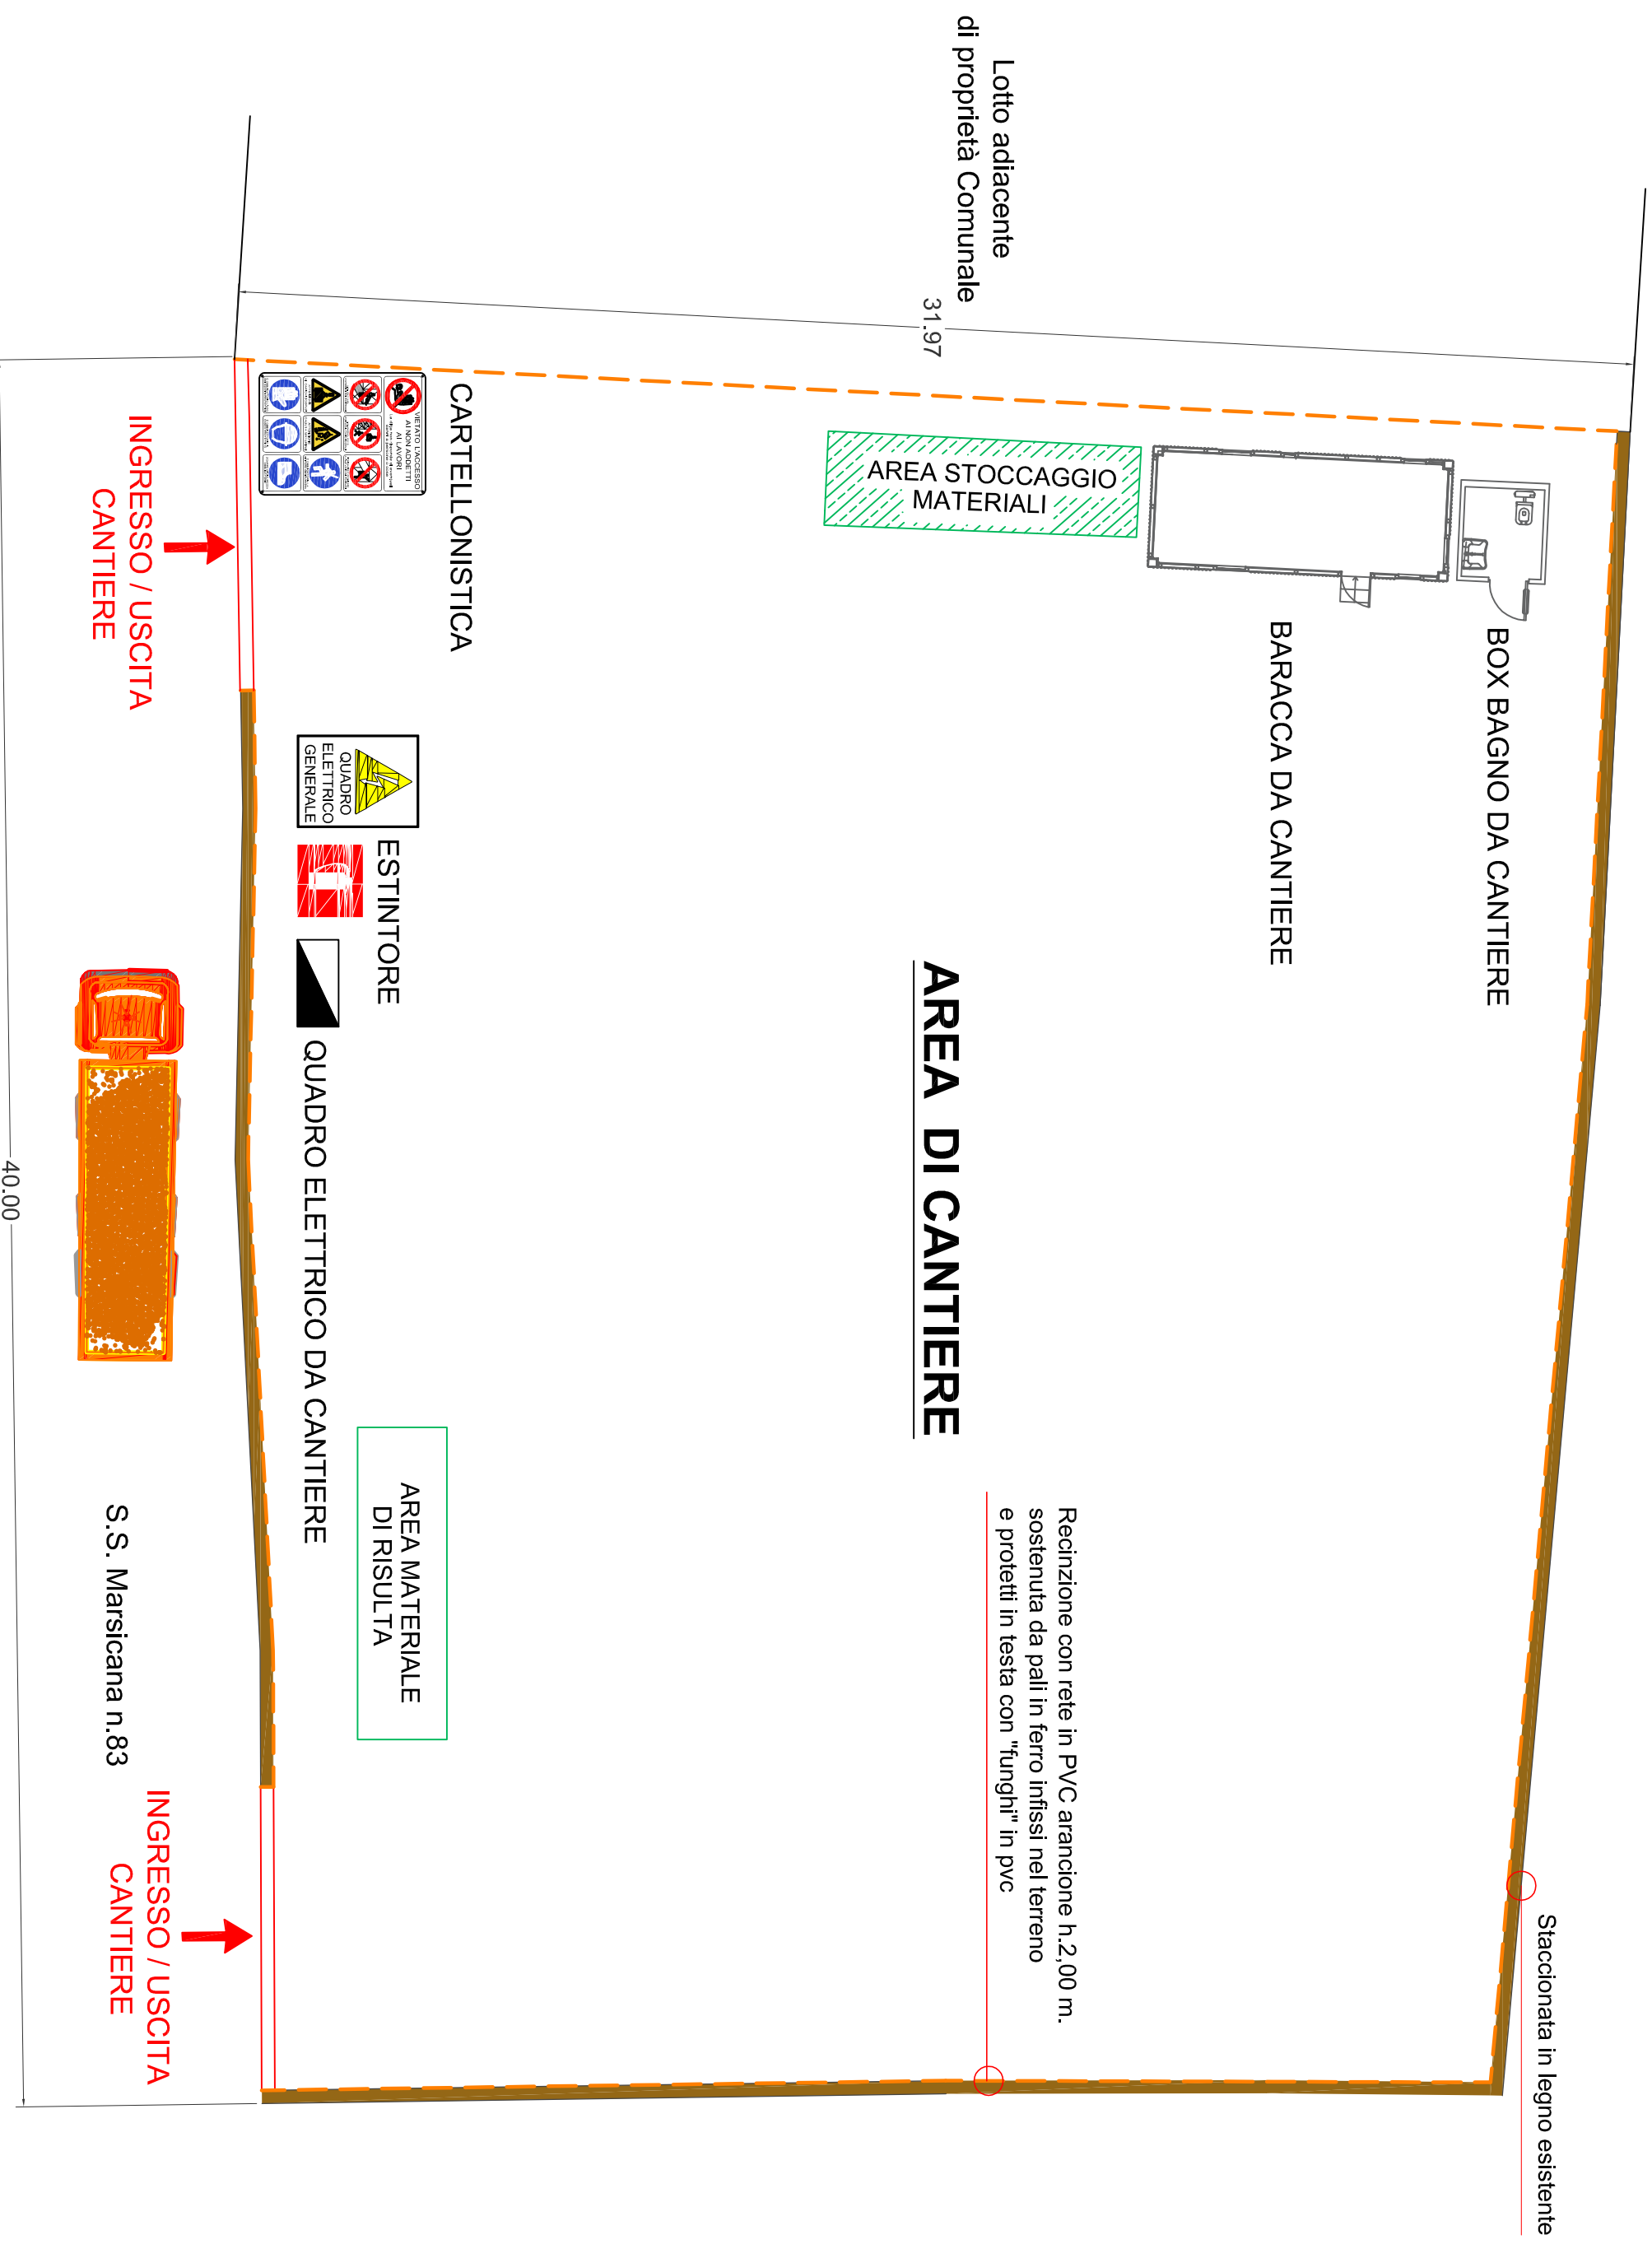

Lotto adiacente  
di proprietà Comunale  
31.97

BOX BAGNO DA CANTIERE

BARACCA DA CANTIERE

AREA STOCCAGGIO  
MATERIALI

## AREA DI CANTIERE

Recinzione con rete in PVC arancione h.2,00 m.  
sostenuta da pali in ferro infissi nel terreno  
e protetti in testa con "funghi" in pvc

Staccionata in legno esistente

CARTELLONISTICA




QUADRO  
ELETTRICO  
GENERALE

ESTINTORE

QUADRO ELETTRICO DA CANTIERE

AREA MATERIALE  
DI RISULTA

INGRESSO / USCITA  
CANTIERE

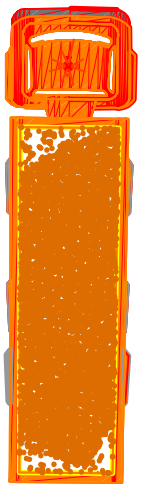

S.S. Marsicana n. 83

INGRESSO / USCITA  
CANTIERE

40.00